






# PROJEKT TYMCZASOWEJ ORGANIZACJI RUCHU NA CZAS ROZBUDOWY DROGI WOJEWÓDZKIEJ nr 211, NA ODCINKU OD msc. MOJUSZ do msc. KARTUZY

UKŁADANIE WARSTWY ŚCIERALNEJ NA ODCINKU od km 3+700 do km 4+580

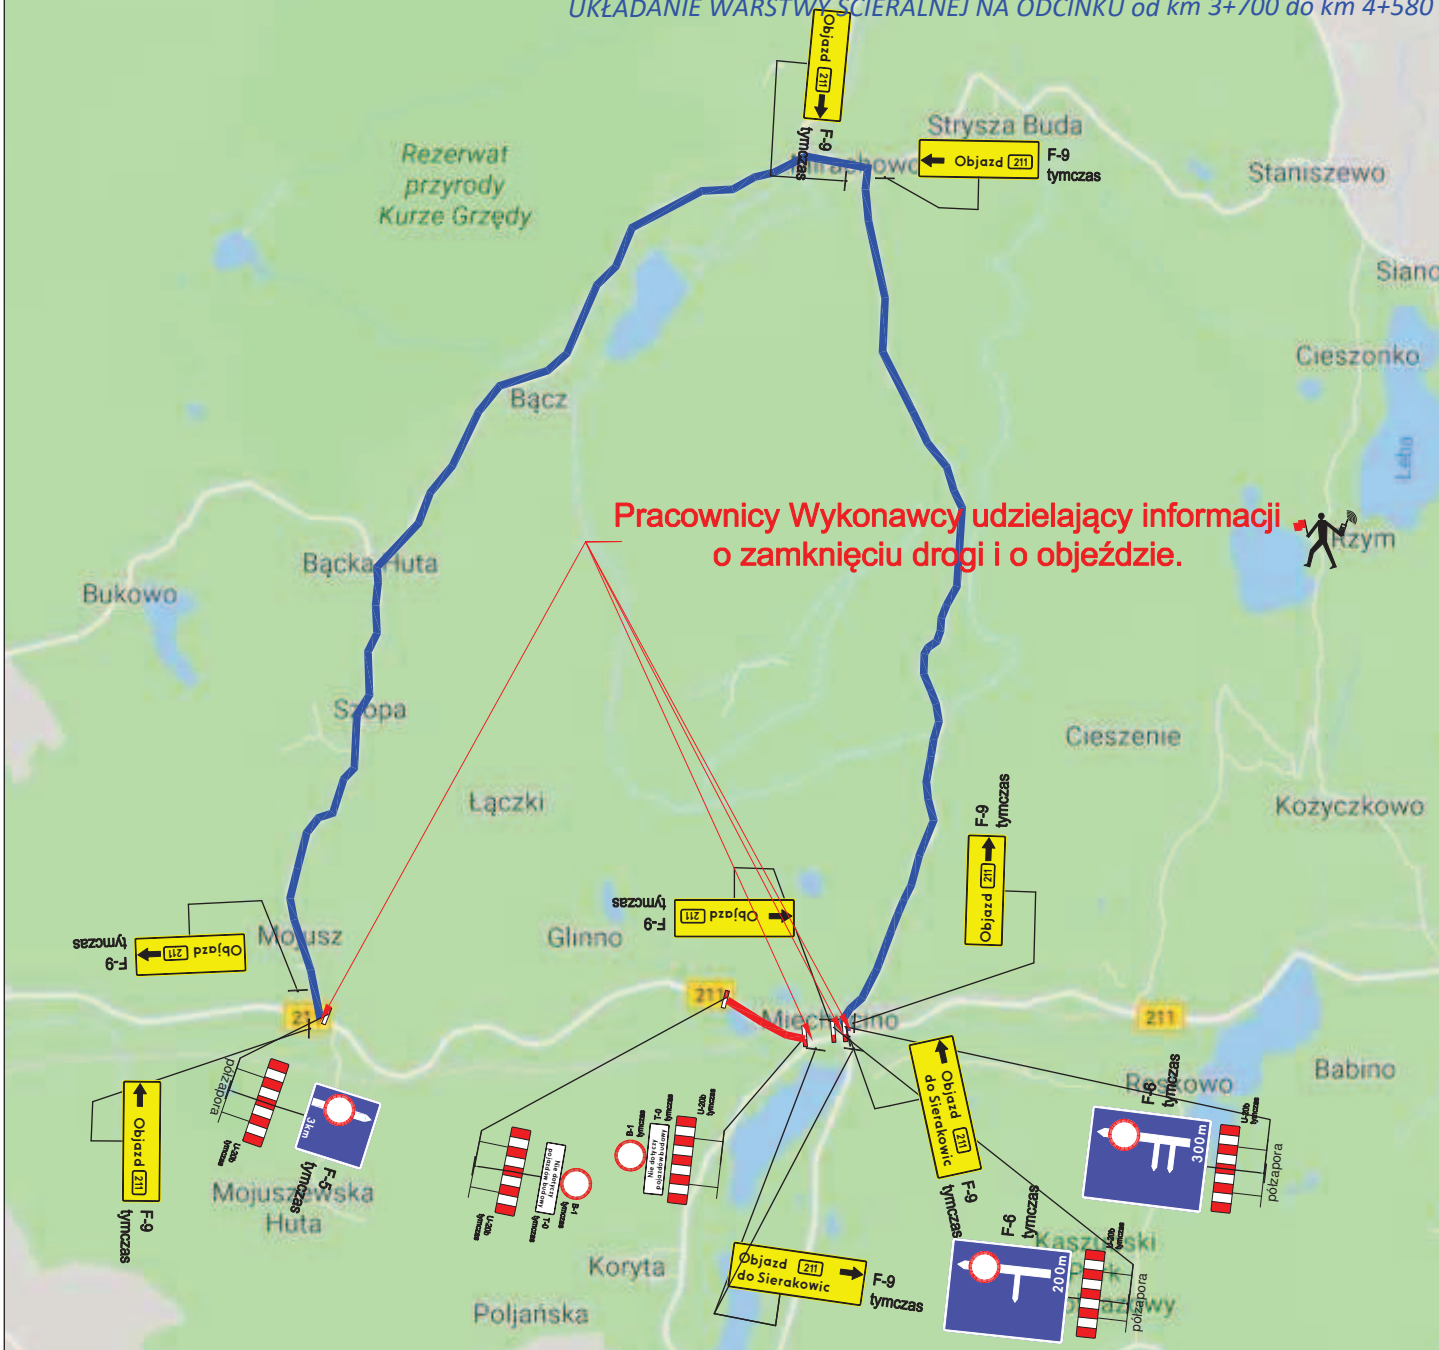

Pracownicy Wykonawcy udzielający informacji o zamknięciu drogi i o objeździe.

-  - droga całkowicie zamknięta
-  - objazd zamkniętej drogi
-  A-14 tymczas - tymczasowe oznakowanie

PROJEKT TYMCZASOWEJ ORGANIZACJI RUCHU NA CZAS ROZBUDOWY DROGI WOJEWÓDZKIEJ nr 211, NA ODCINKU OD msc. MOJUSZ do msc. KARTUZY		
ZADANIE: UKŁADANIE WARSTWY ŚCIERALNEJ NA ODCINKU od km 3+700 do km 4+580	Nr projektu: DW211/07/19	Nr rysunku: 5
OPRACOWANIE: GRZEGORZ GRABAN	PODPIS: 	Skala: -----